

Název akce: Prodloužení MK 18c a propojení k ČOV - Jarošov nad Nežárkou	Schválil:
Termín: 3.4. - 30.9.2024	č.j.: KRPC-36592-18c-2024-02030G
Zpracoval: Petr KAŠPAR +420 725 046 914	Police č.ř.: 13-03-2024 datum
Žadatel: SWIETELSKY stavební s.r.o. odštěpný závod Dopravní stavby JIH oblast Jindřichův Hradec U Paneláry 88 VIII 377 01 Jindřichův Hradec IČ: 480 35 599 tel.: Jan Hanousek, DiS. +420 725 776 341	Police CR - KRAJSKÉ ŘEDITELSTVÍ POLICIE 418 KRAJSKÉHO ŘEDITELSTVÍ POLICIE razítko a podpis


Součást stanovení
Městského úřadu Jindřichův Hradec
Odbor dopravy

Č.j.: DOP/16605/14 JAH

Ze dne 19.3.2024

Podpis: *[Signature]*

8-2

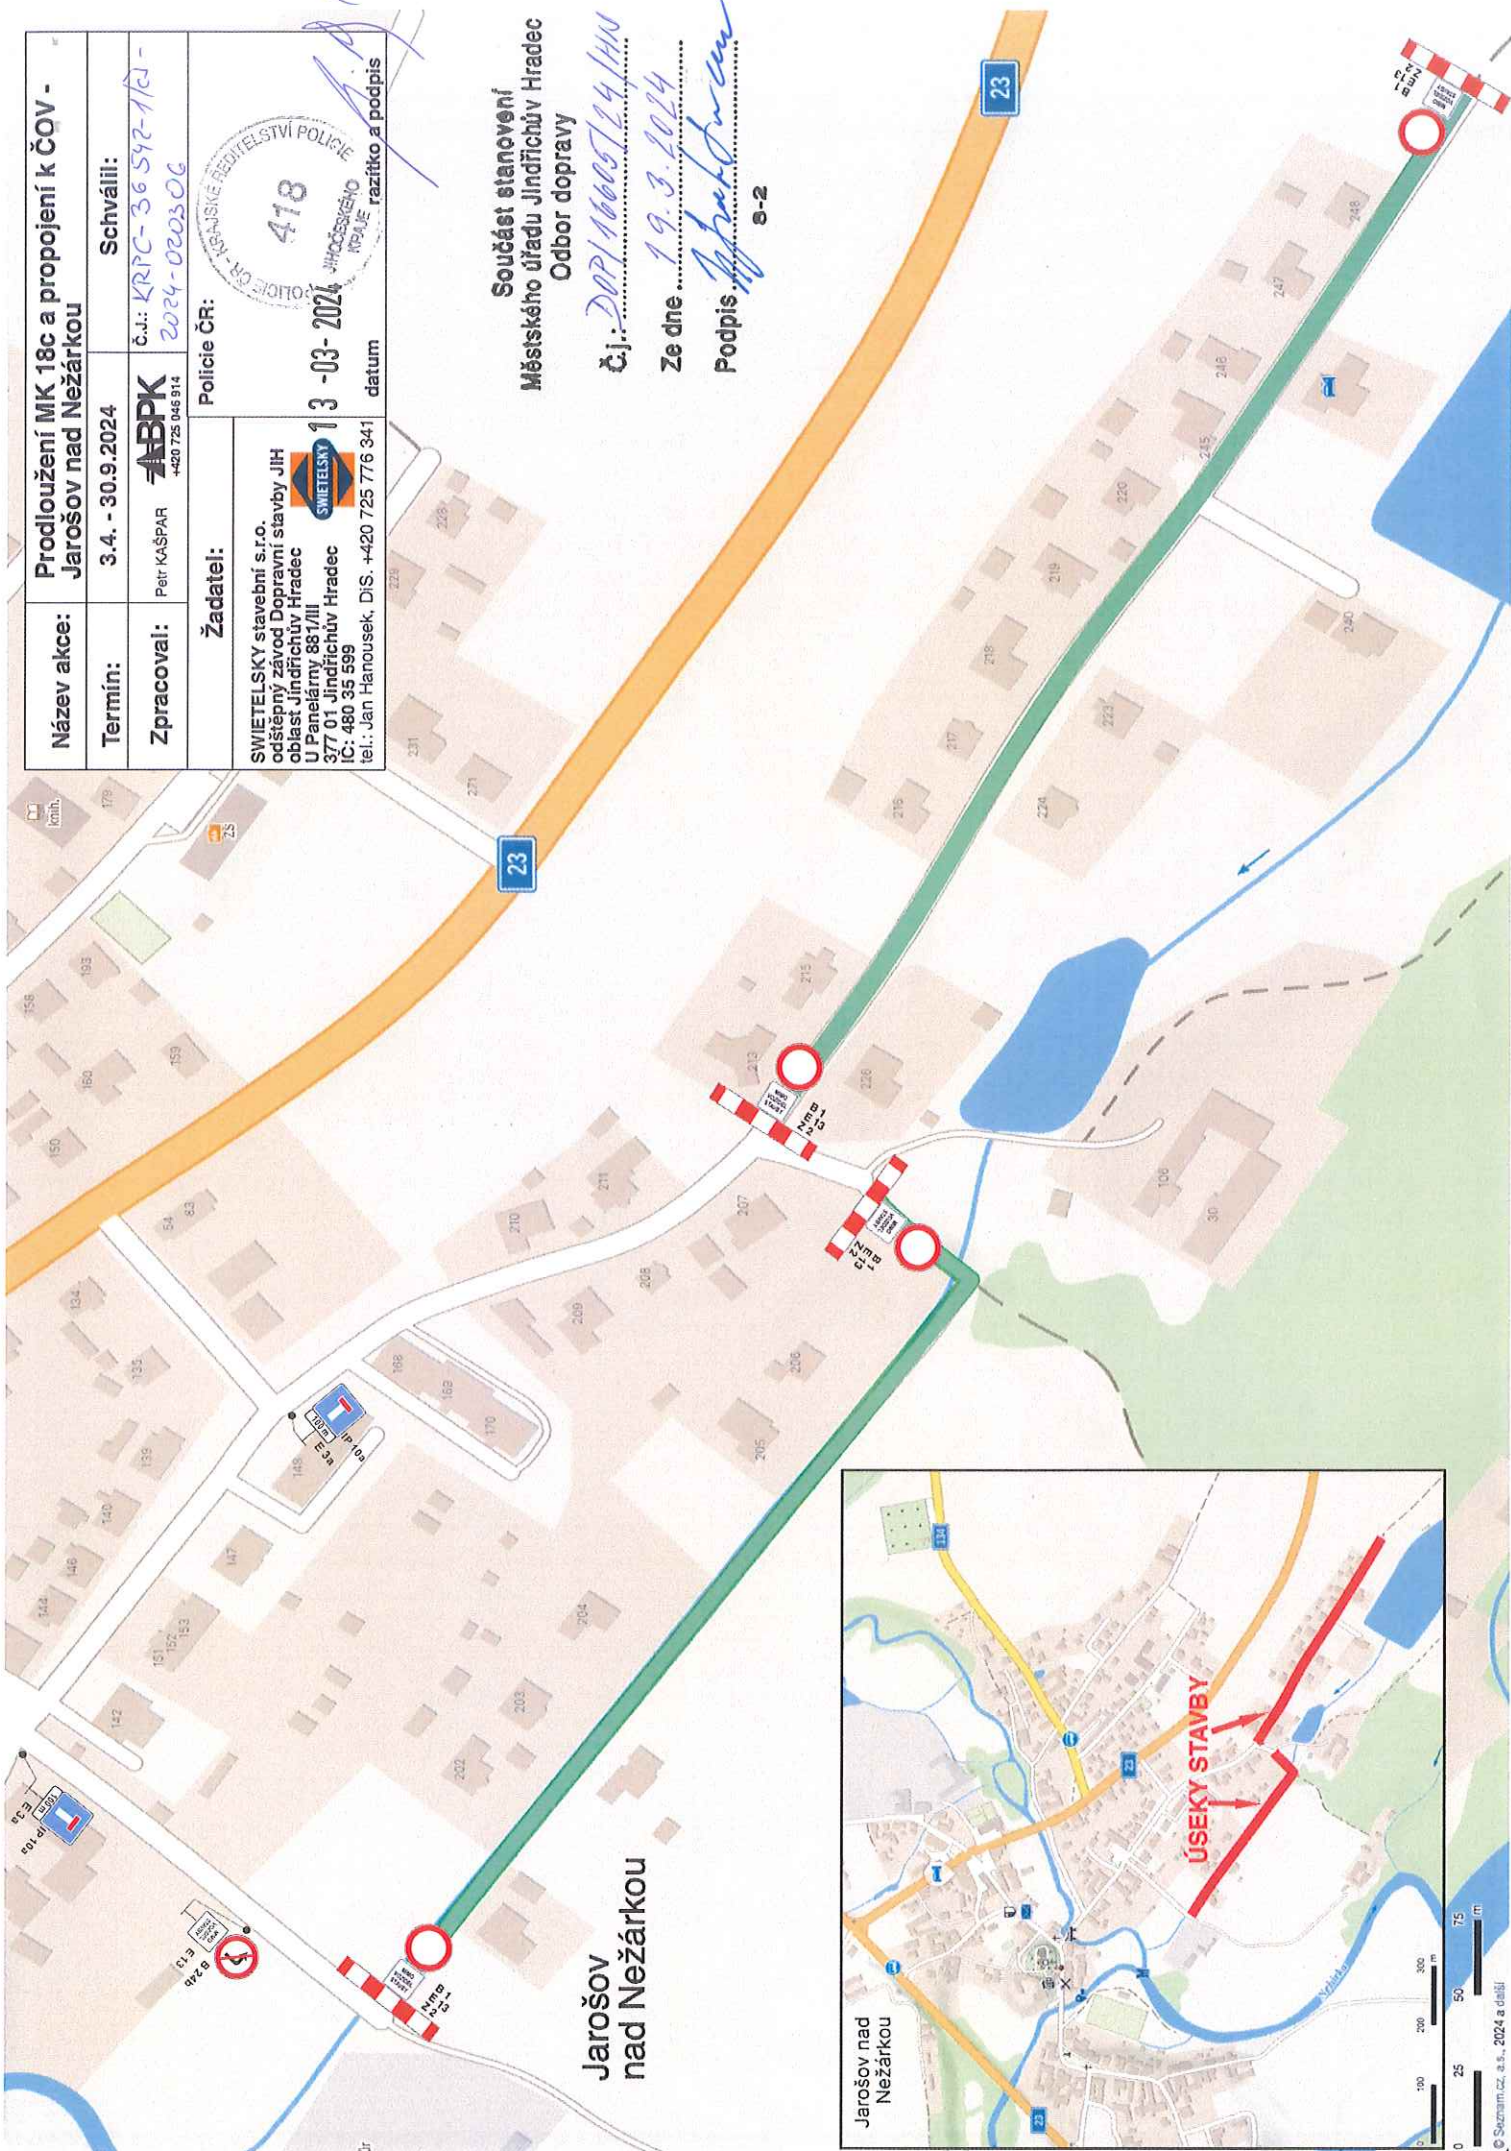

Jarošov nad Nežárkou

