OBEC Jarošov nad Nežárkou

Vyhlašuje záměr

Obec Jarošov nad Nežárkou na základě zákona číslo 128/2000 Sb., § 39 odstavce 1, vyhlašuje záměr o prodeji části pozemku:


Zastupitelstvo Obce Jarošov nad Nežárkou schvaluje záměr prodeje 66 m² z celkové výměry 189 m² obecního pozemku p. č. 1/2, oddělených geom.plánem č.155-377/2017, druh pozemku trvalý travní porost.

Parcela se nachází v k.ú. Zdešov.

OBEC JAROŠOV NAD NEŽÁRKOU

Za Obec Jarošov nad Nežárkou
Bohumil R O D
starosta

Vyvěšeno: 25.5.2018
Sejmuto:

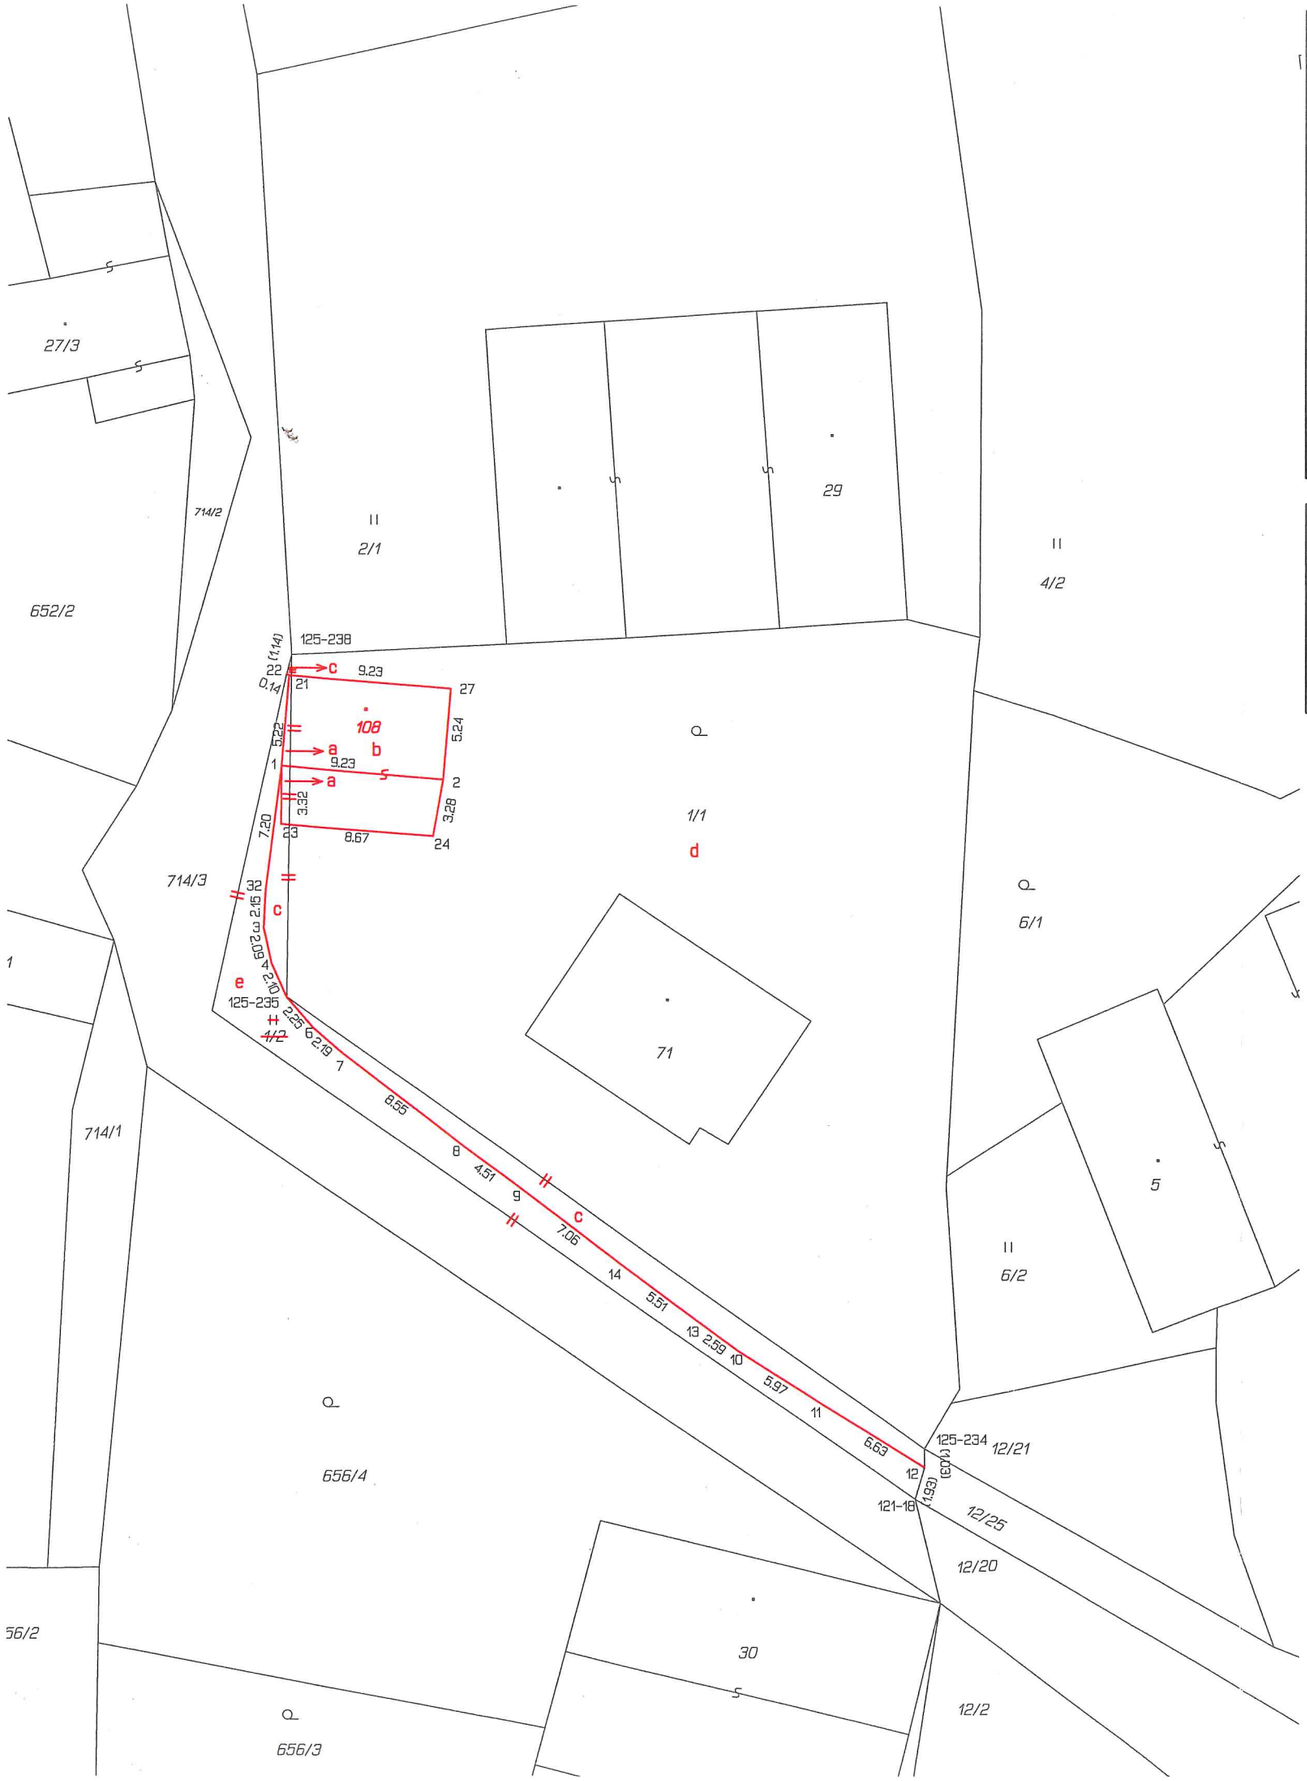

VÝKAZ DOSAVADNÍHO A NOVÉHO STAVU ÚDAJŮ KATASTRU NEMOVITOSTÍ

Dosavadní stav					Nový stav						Porovnání se stavem evidence právních vztahů					
Označení pozemku parc. číslem	Výměra parcely ha	Výměra parcely m²	Druh pozemku / Způsob využití	Označení pozemku parc. číslem	Výměra parcely ha	Výměra parcely m²	Druh pozemku / Způsob využití	Typ stavby / Způsob využití	Způs. určení výměr	Díl přechází z pozemku označeného v: katastru nemovitostí	Díl přechází z pozemku označeného v: dřívější poz. evidenci	Číslo listu vlastnictví	Výměra dílu ha	Výměra dílu m²	Označení dílu
1/1		11 20	zahrada	1/1		11 11	zahrada		0	1/1		62		10 45	d
										1/2		10001		66	c
														11 11	
				st.108		78	zast. pl.	bez čp/če / jiná st.	2	1/1		62		75	b
										1/2		10001		3	a
														78	
1/2		1 89	travní p.	zaniká								-			
12/25		1 61	ostat. pl. / ostat.komunikace	12/25		1 61	ostat. pl. / ostat.komunikace		0	12/25		10001		1 61	celá
714/3		7 92	ostat. pl. / ostat.komunikace	714/3		9 12	ostat. pl. / ostat.komunikace		0	1/2		10001		1 20	e
										714/3		10001		7 92	celá
														9 12	
		22 62				22 62									

Výkaz údajů o bonitovaných půdně ekologických jednotkách (BPEJ) k parcelám nového stavu

Parcelní číslo podle katastru nemovitostí	Parcelní číslo podle zjednodušené evidence	Kód BPEJ	Výměra ha	Výměra m²	BPEJ na dílu parcely
1/1		75011		10 45	d
				66	c
				11 11	

Parcelní číslo podle katastru nemovitostí	Parcelní číslo podle zjednodušené evidence	Kód BPEJ	Výměra ha	Výměra m²	BPEJ na dílu parcely

Seznam souřadnic (S-JTSK)

Číslo bodu	Souřadnice pro zápis do KN Y	X	Kód kv.	Poznámka
k.ú. Zdešov (792365)				
121-18	705011.19	1144564.97	8	
125-234	705010.67	1144562.09	3	
125-235	705046.98	1144536.26	3	podezd.plotu
125-238	705046.72	1144516.66	8	
1	705047.28	1144523.01	3	zeď
2	705038.09	1144523.83	3	zeď
3	705048.28	1144532.30	3	podezd.plotu
4	705047.84	1144534.34	3	podezd.plotu
6	705045.47	1144538.00	3	podezd.plotu
7	705043.81	1144539.45	3	podezd.plotu
8	705037.07	1144544.67	3	podezd.plotu
9	705033.46	1144547.34	3	podezd.plotu
10	705021.30	1144556.40	3	podezd.plotu
11	705016.26	1144559.67	3	podezd.plotu
12	705010.64	1144563.12	3	podezd.plotu
13	705023.37	1144554.87	3	podezd.plotu
14	705027.80	1144551.59	3	podezd.plotu
21	705046.85	1144517.84	3	zeď
22	705047.00	1144517.77	3	zeď
23	705047.31	1144526.36	3	dřev.sl.
24	705038.67	1144527.04	3	dřev.sl.
27	705037.66	1144518.62	3	zeď
32	705048.18	1144530.13	3	podezd.plotu

GEOMETRICKÝ PLÁN pro

rozdělení pozemku, vyznačení obvodu budovy , zpřesněné hranice pozemků v rámci jednoho vlastnictví

Vyhotovitel:	Geodetická kancelář Hoška - Komárek Stará cesta 546/II, Jindř. Hradec www.hokojh.eu
Číslo plánu:	155-377/2017
Okres:	Jindřichův Hradec
Obec:	Jarošov nad Nežárkou
Kat. území:	Zdešov
Mapový list:	KMD
Dosavadním vlastníkům pozemků byla poskytnuta možnost seznámit se v terénu s průběhem navrhovaných nových hranic, které byly označeny předepsaným způsobem:	zdmi,podezd.plotu

Geometrický plán ověřil úředně oprávněný zeměměřický inženýr:

Jméno, příjmení: Ing. Jan Hoška

Číslo položky seznamu úředně oprávněných zeměměřických inženýrů: 554/1995

Dne: 23.4.2018 Číslo: 69/2018

Náležitostmi a přesností odpovídá právním předpisům.

Katastrální úřad souhlasí s očíslováním parcel.

Stejnopis ověřil úředně oprávněný zeměměřický inženýr:

Jméno, příjmení:

Číslo položky seznamu úředně oprávněných zeměměřických inženýrů:

Dne: Číslo:

Tento stejnopis odpovídá geometrickému plánu v elektronické podobě uloženému v dokumentaci katastrálního úřadu.

Ověření stejnopisu geometrického plánu v listinné podobě.